

Stiege 7

Orientierungsplan


Stiege 6

Stiege 4

Stiege 2

Gemeinschaftshaus

Gemeinschaftshaus

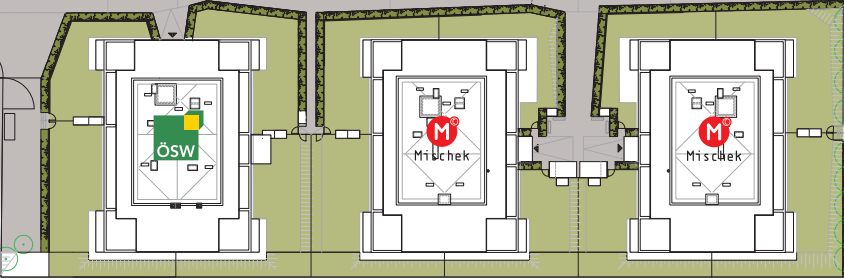

Stiege 5

Stiege 3

Stiege 1

Breitenfurter Straße



Maßstab 1:100

Montleartstraße